


配置図

(A1) S=1 : 1000
(A3) S=1 : 2000

凡例
— 琉球大学敷地範囲

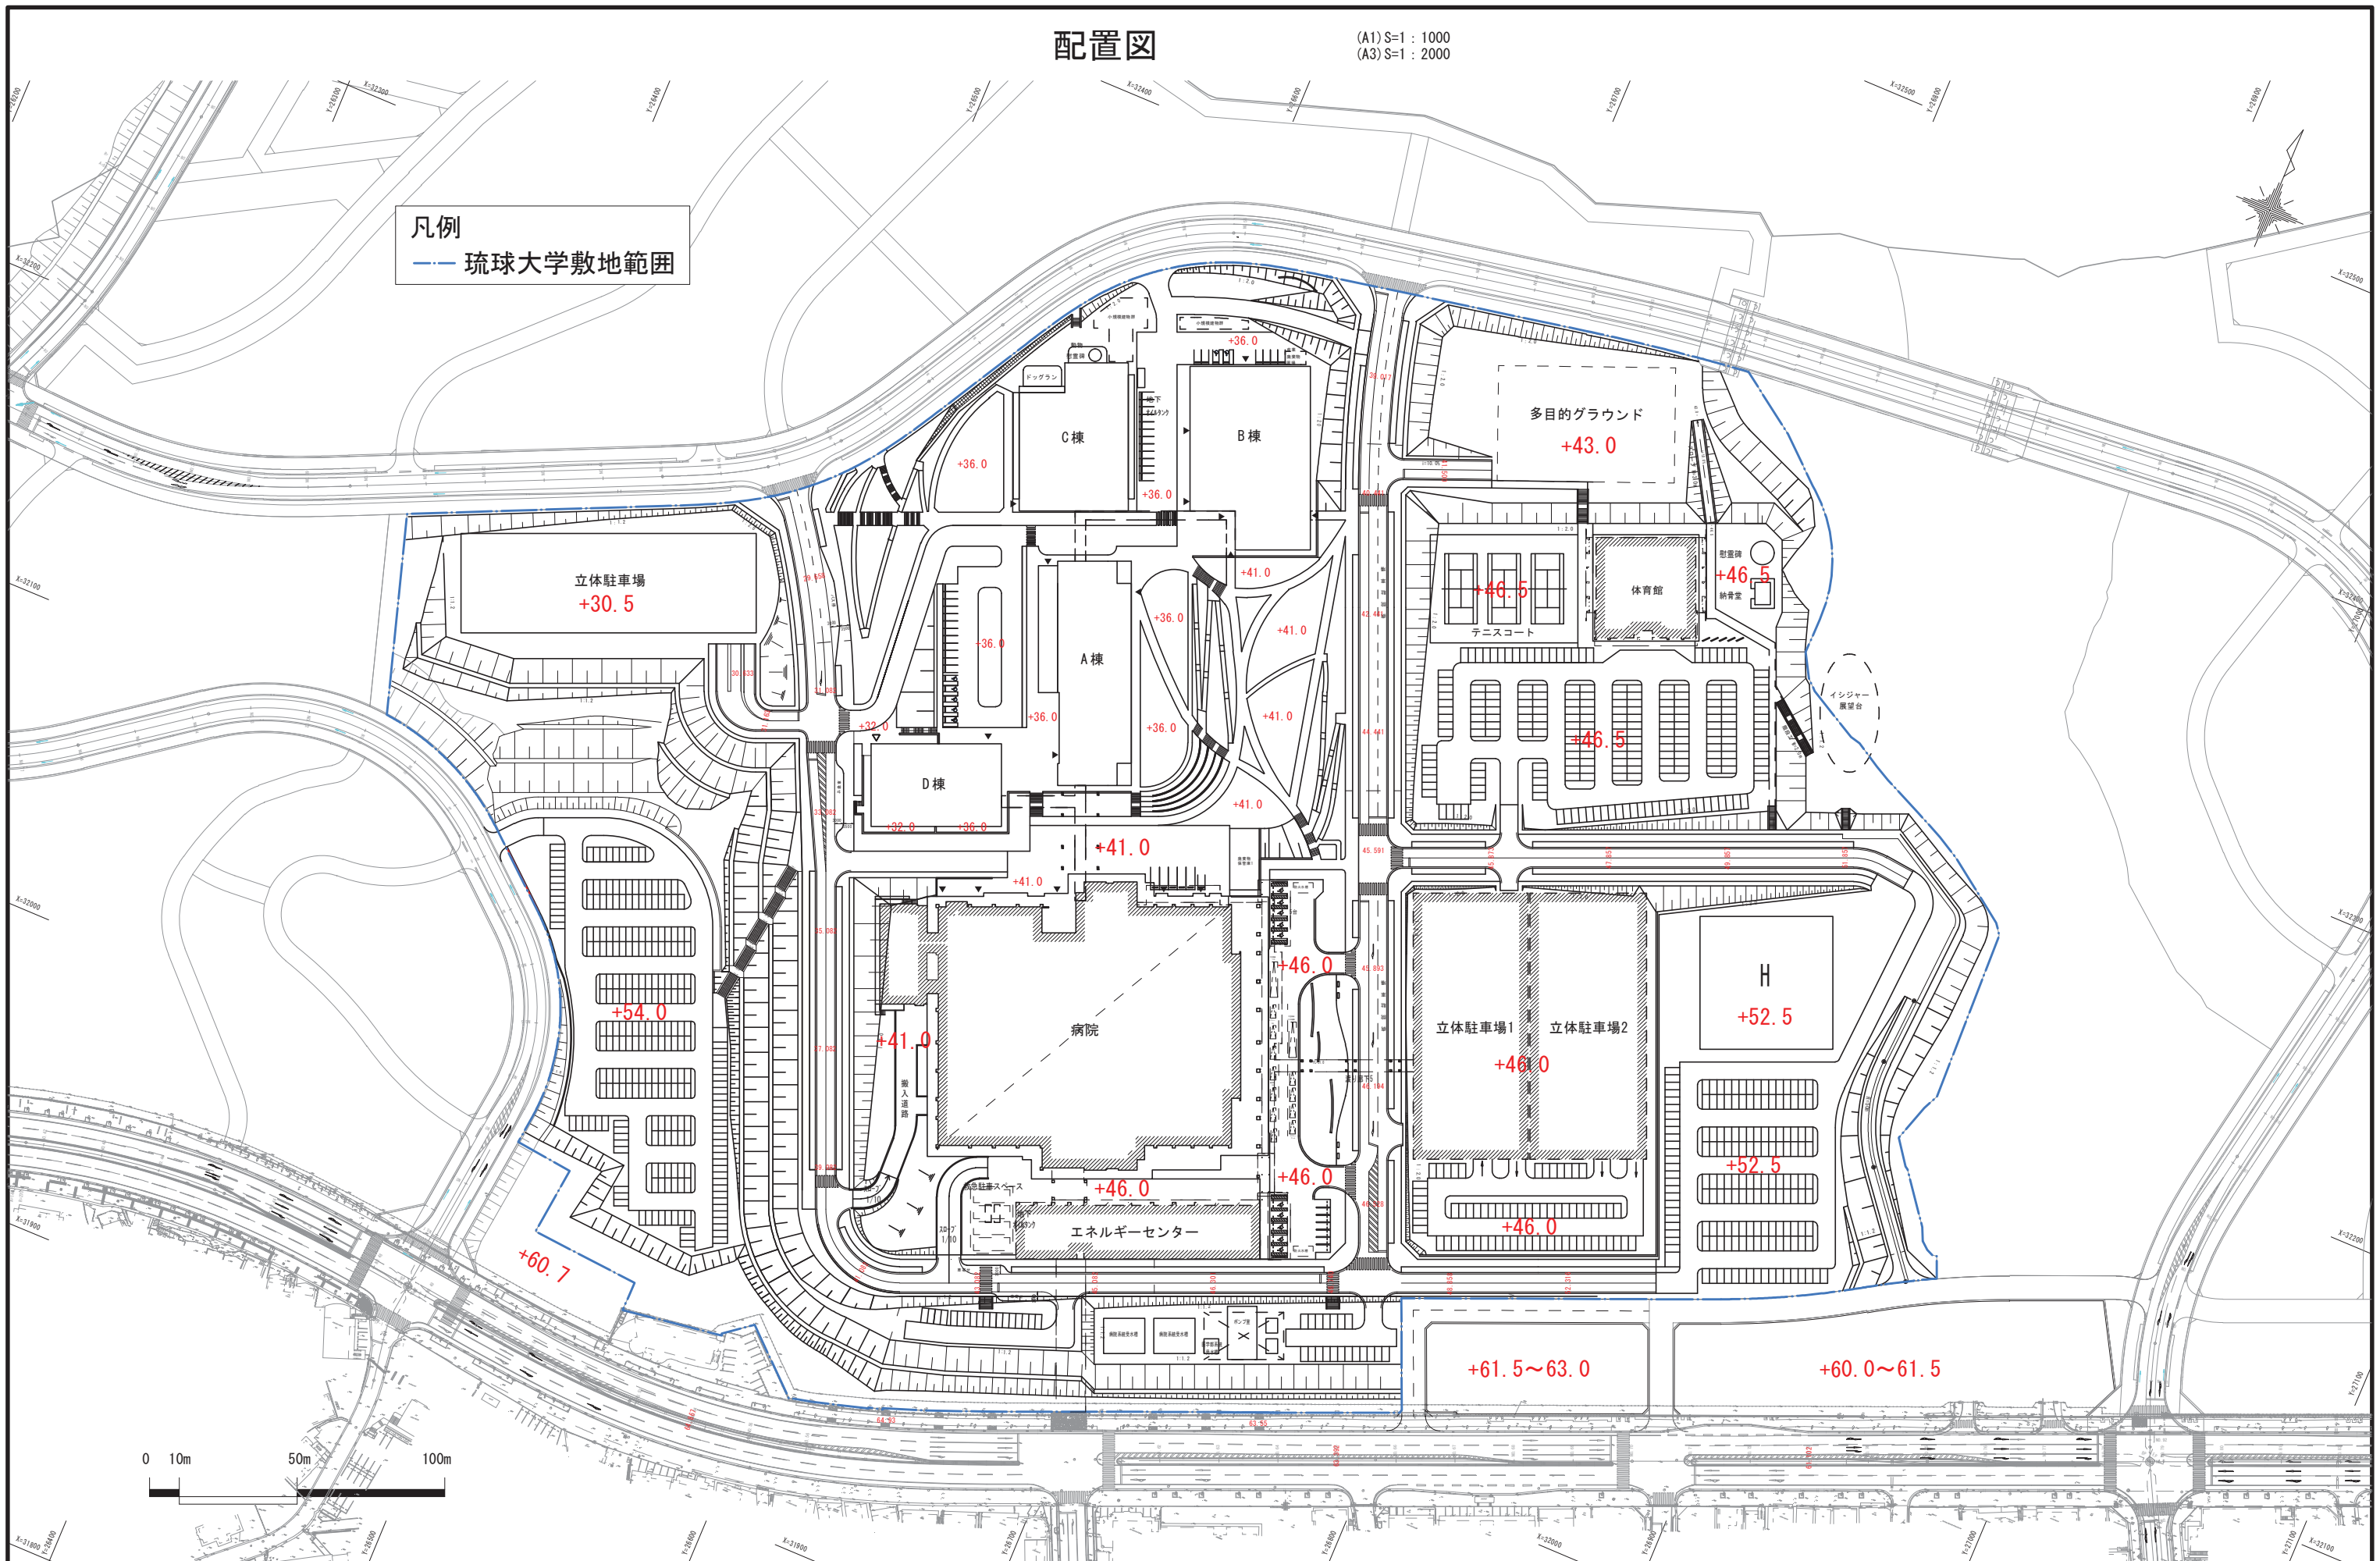

この配置図は、サウンディング調査用の参考であり、今後変更等がありえます。必ずしもこれにとらわれることなく自由にご提案頂いても構いません。